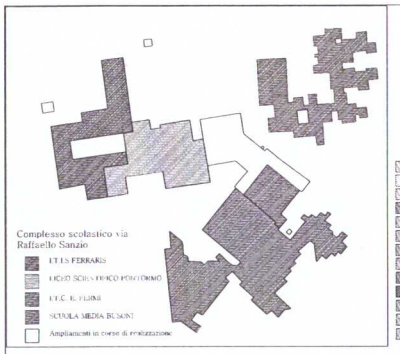

R:\Viabilità Edilizia Trasporti Pianificazione Territoriale\Edilizia\PIANTE SCUOLE\Aggiornamento scuole\loghi e scritte.tif

ISTITUTO TECNICO COMMERCIALE
E. FERMI
Via Bonistallo nc. 86

EMPOLI

Rilievo di aggiornamento
Gennaio 2002

Il Responsabile
Ing. Paolo Collodel

Il Dirigente
Ing. Simone Staccioli

Oggetto:Pianta piano secondo	TAVOLA	3
	SCALA	1:200

R:\Viabilità Edilizia Trasporti Pianificazione territoriale\Edilizia\Aggiornamento scuole\Singoli\...Da Vinci.dwg

ALLEGATO 3

Pontormo
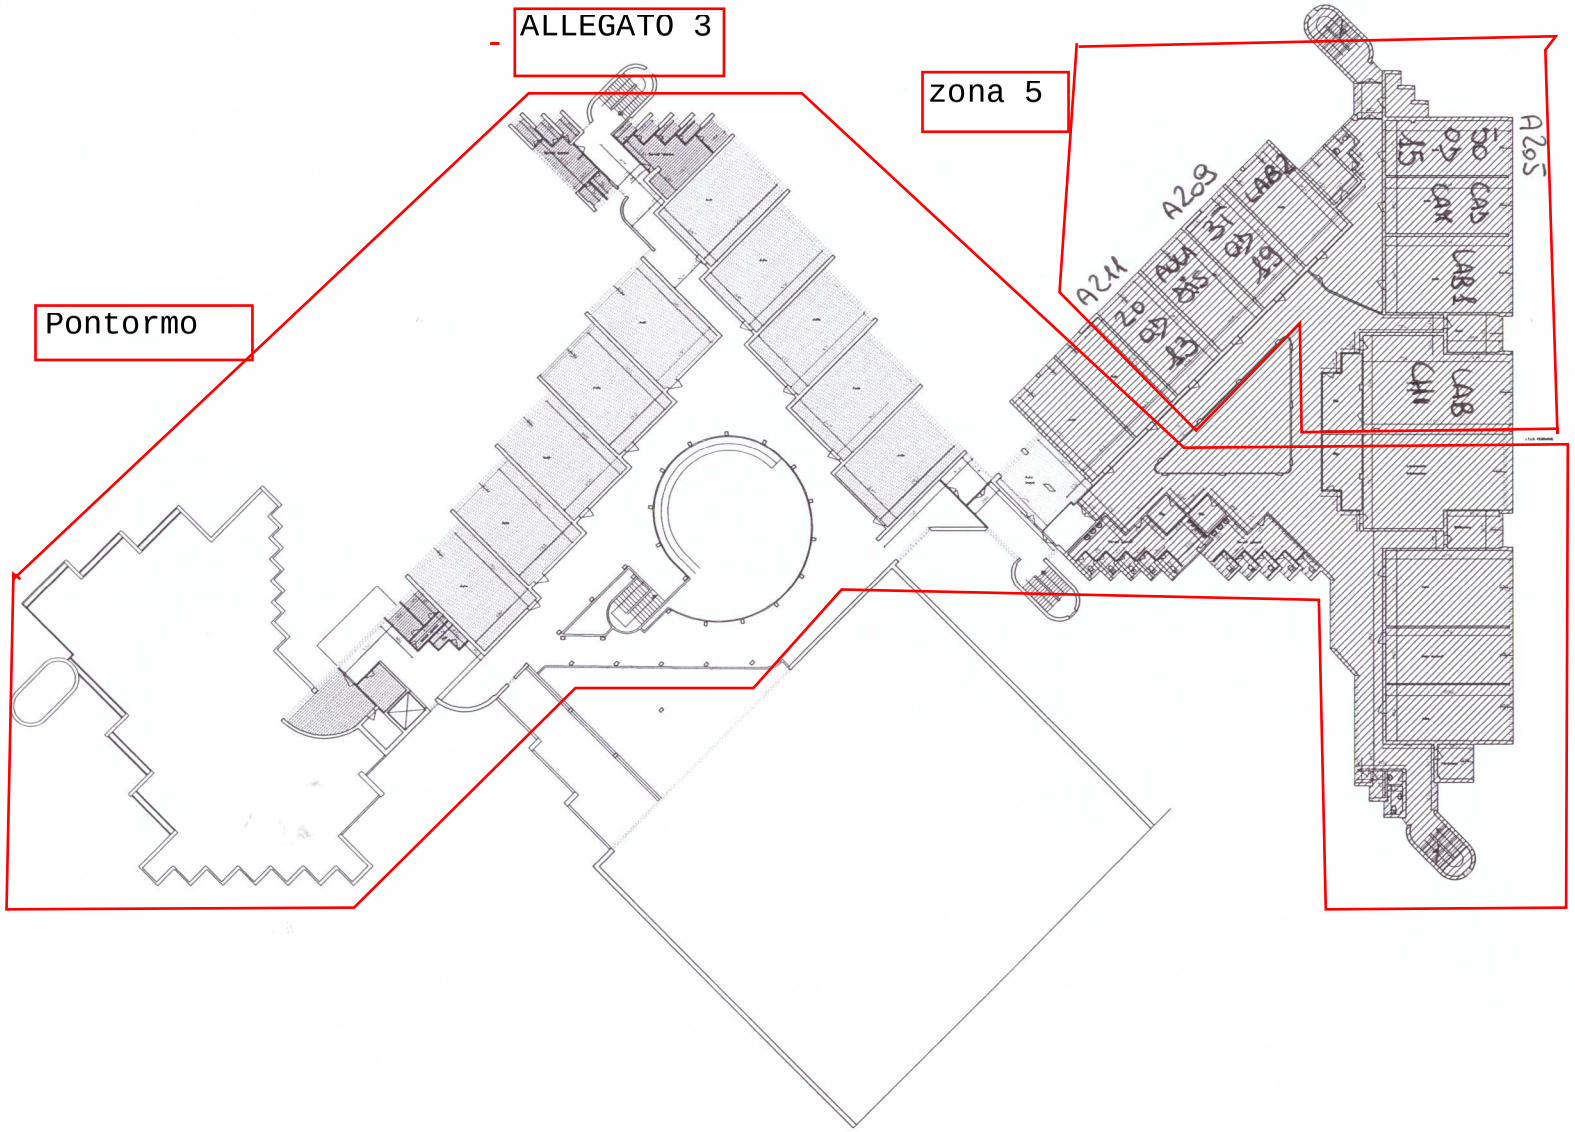
zona 5